

# TEATRO ASTORIA

Piazza Ciro Menotti 8, 41042 Fiorano Modenese (Mo)

Tel. 0536.404371 e-mail <astoria@tirdanza.it>

**Rif. Tecnico:** Juan Cirilli e-mail <tecnicatirdanza@libero.it>

**UFFICI TIR Danza:** Via Emilia Est 697/C, 41122 Modena (MO)

Tel. 059.375553 e-mail <info@tirdanza.it >


## DATI TECNICI

- ↻ Capienza teatro: 398 posti (238 in platea, 160 in galleria)
- ↻ Misure palco: Larg. mt. 15,50 x profondità mt. 9,00 (vedere pianta allegata)
- ↻ Misure utilizzabili palco: Larg. mt. 10 x profondità mt. 7,50
- ↻ Altezza del palco dalla platea Mt. 1.10
- ↻ Declivio: 5%
- ↻ Schermo cinema fondo palco fisso
- ↻ 5 quinte per lato, fondale nero a sipario a copertura schermo cinema, soffitti neri
- ↻ Mantegni a muro da ambo i lati dl palco
- ↻ 1° americana elettrica ad argano elettrico
- ↻ 2° e 3° americana elettrica ad argano manuale
- ↻ Graticcia praticabile stesse dimensioni del palcoscenico a un'altezza di mt. 8,00
- ↻ Sipario elettrico
- ↻ Tappeto da danza
- ↻ Carico e scarico: Misure porta per scarico: mt. H 3,00 x mt. L 3,00
- ↻ N° 3 americane elettriche cablate:
  - 1° n° 10 prese (a mt. 1.50 dal sipario)
  - 2° n° 10 prese (a mt. 3.50 dal sipario)
  - 3° n° 10 prese ( a mt. 7.00 dal sipario)
- ↻ Ritorni in palco lato sx n° 4
- ↻ Ritorni in palco lato dx n° 4
- ↻ Prese dirette 16A in palco n° 2
- ↻ Ritorni in sala lato sx n° 5
- ↻ Ritorni in sala lato dx n° 5
- ↻ Barre in sala per alloggio proiettori sia a sx che a dx
- ↻ Regia: in galleria

## DOTAZIONE ILLUMINOTECNICA E FONICA

- Centralina 24 canali con doppia scena e memorie
- Dimmer 24 x 2kw
- 24 Pc 1000 w con portagelatine e bandiere
- 10 domino
- 6 sagomatori 1000 w
- Seguipersona
  
- mixer audio 12 canali
- casse sala e spie in palco
- 3 microfoni adatti solo per conferenze

Si prega di verificare disponibilità materiali con il referente tecnico.

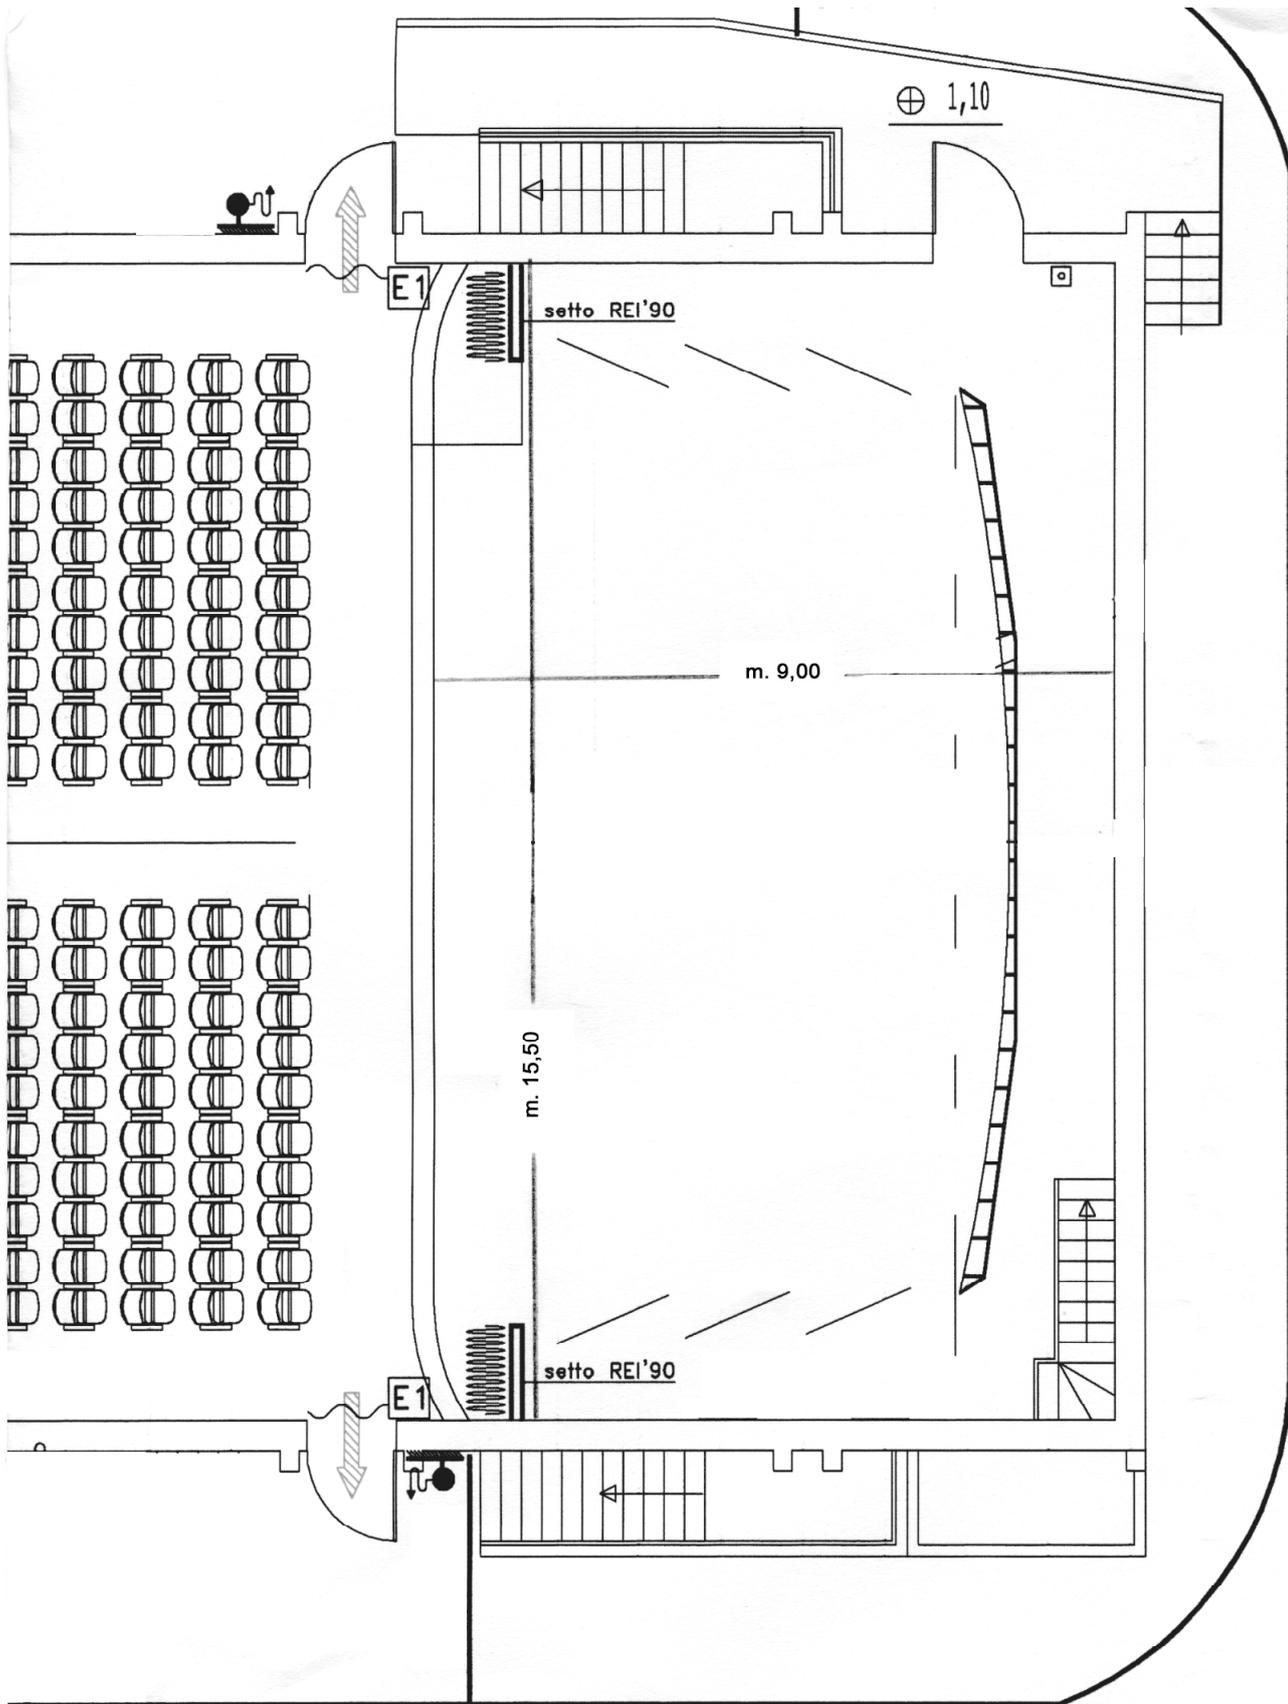

**TEATRO ASTORIA**  
 Fiorano Modenese (Mo)  
**PIANTA PIANO TERRA**